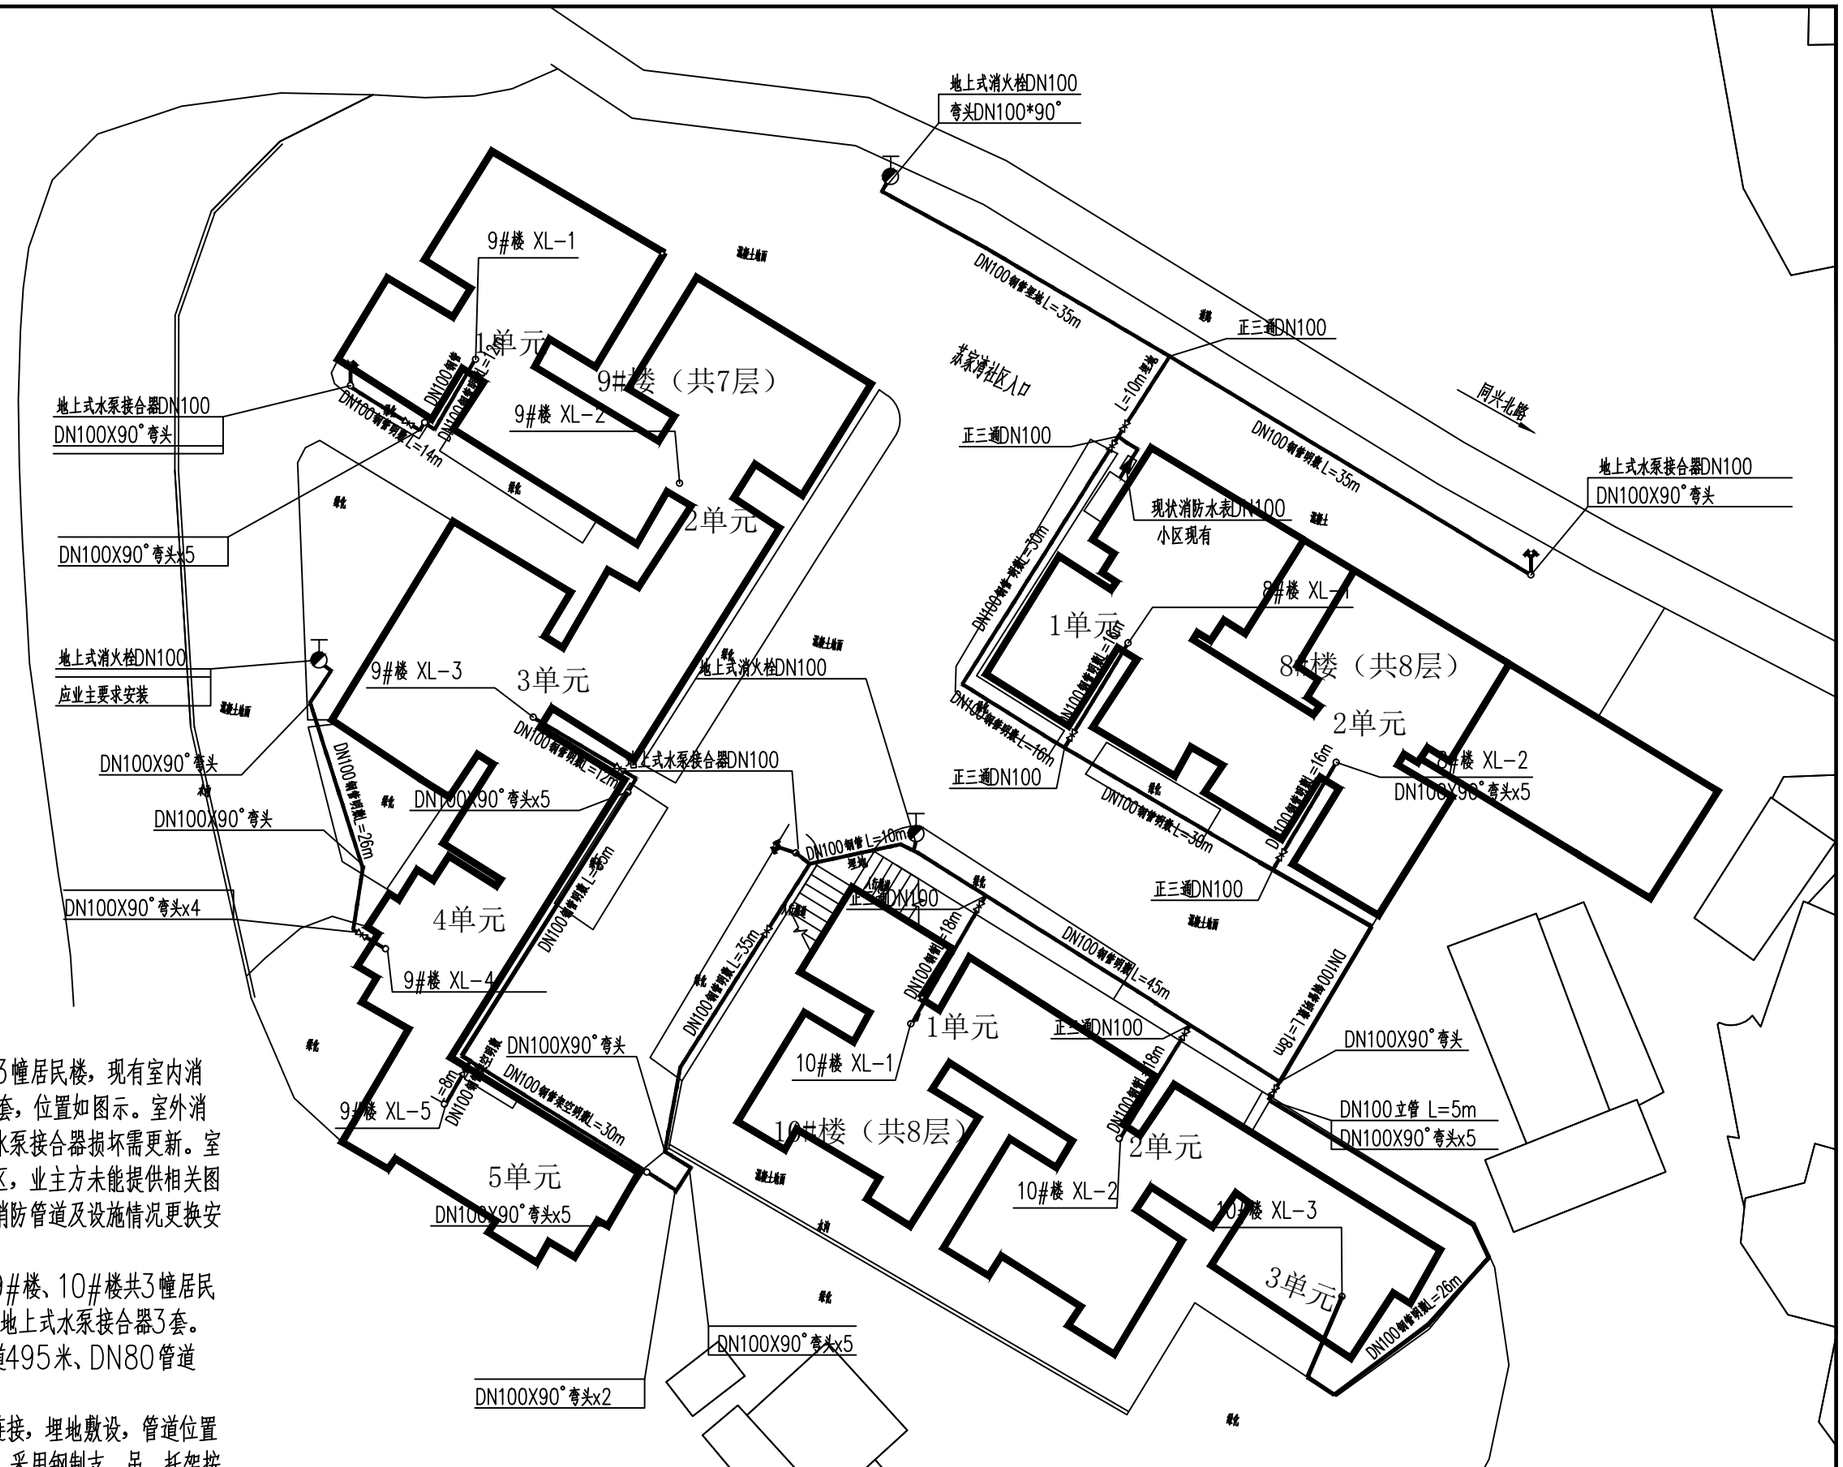

说明:

1、业主单位：苏家湾社区；

2、工程位置：北碚区同兴北路76号苏家湾社区；

3、工程名称：苏家湾社区消防管网改造工程；

4、工程概况：苏家湾小区现有8#楼、9#楼、10#楼，共3幢居民楼，现有室内消火栓箱75套、地上式室外消防栓2套、地上式水泵接合器3套，位置如图示。室外消防管道锈蚀、无水压，是否渗流不清楚。室外消火栓及室外水泵接合器损坏需更新。室内消火栓箱锈蚀、丢失、损坏严重需更新。该小区为老旧小区，业主方未能提供相关图纸资料，应业主方要求消防管道旧改安装工程，按现状小区消防管道及设施情况更换安装管道及设施；

5、工程内容：应业主方要求：1、更换苏家湾小区8#楼、9#楼、10#楼共3幢居民楼室内消火栓箱及箱内配置75套、地上式室外消防栓3套、地上式水泵接合器3套。

2、根据小区现状消防管道及设施情况更换安装DN100管道495米、DN80管道30米，及其他管道附件安装，新建附属构筑物等；

6、管道采用镀锌钢管，刷消防红色漆；小区室外管道焊接连接，埋地敷设，管道位置可根据现场实际情况合理优化调整；接单元楼管道沟槽连接，采用钢制支、吊、托架按《建筑给水排水及采暖工程施工质量验收规范》GB50242施工。各种钢制管道支、吊、托架的具体形式和设置位置，由安装单位根据现场情况确定，做法参照图集03S402，管道支架、吊架、防晃或固定支架的安装应固定牢固可靠；

7、小区旧改消防管道及设施以小区实际情况以业主方核实、确认情况为准，如有小区人行道、绿化带、道路开挖、申报、审批、验收等相关事宜由业主负责协调办理；

8、管道需冲洗、试压、消毒后方可通水使用；

9、小区内消防管道线路、设施型号、位置均按现状实施，此图仅供参考；

重庆文清装饰设计工程有限公司 （重庆蔡同水务有限公司外包班组）						工程名称	苏家湾社区消防管网改造工程	
项目负责人			设计负责人			平面布置图	设 计 号	
审　定			校　核				设计阶段	施工图
审　核			制　图				图　　号	SS-01
							日　　期	