




系统原理图

说明:

- 1、应业主要求更新室内消火栓箱及箱内配置：室内单口消火栓DN65mm1个、DN65*25m 衬胶水带1条、DN65*19mm水枪1个、箱体尺寸为1000*700*200，，型号均以社区实物为准；
- 2、室外地上式水泵接合器型号以社区实物为准；
- 3、室外消火栓型号以社区实物为准；
- 4、此图为社区管道及消火栓箱布置示意图，仅供参考。

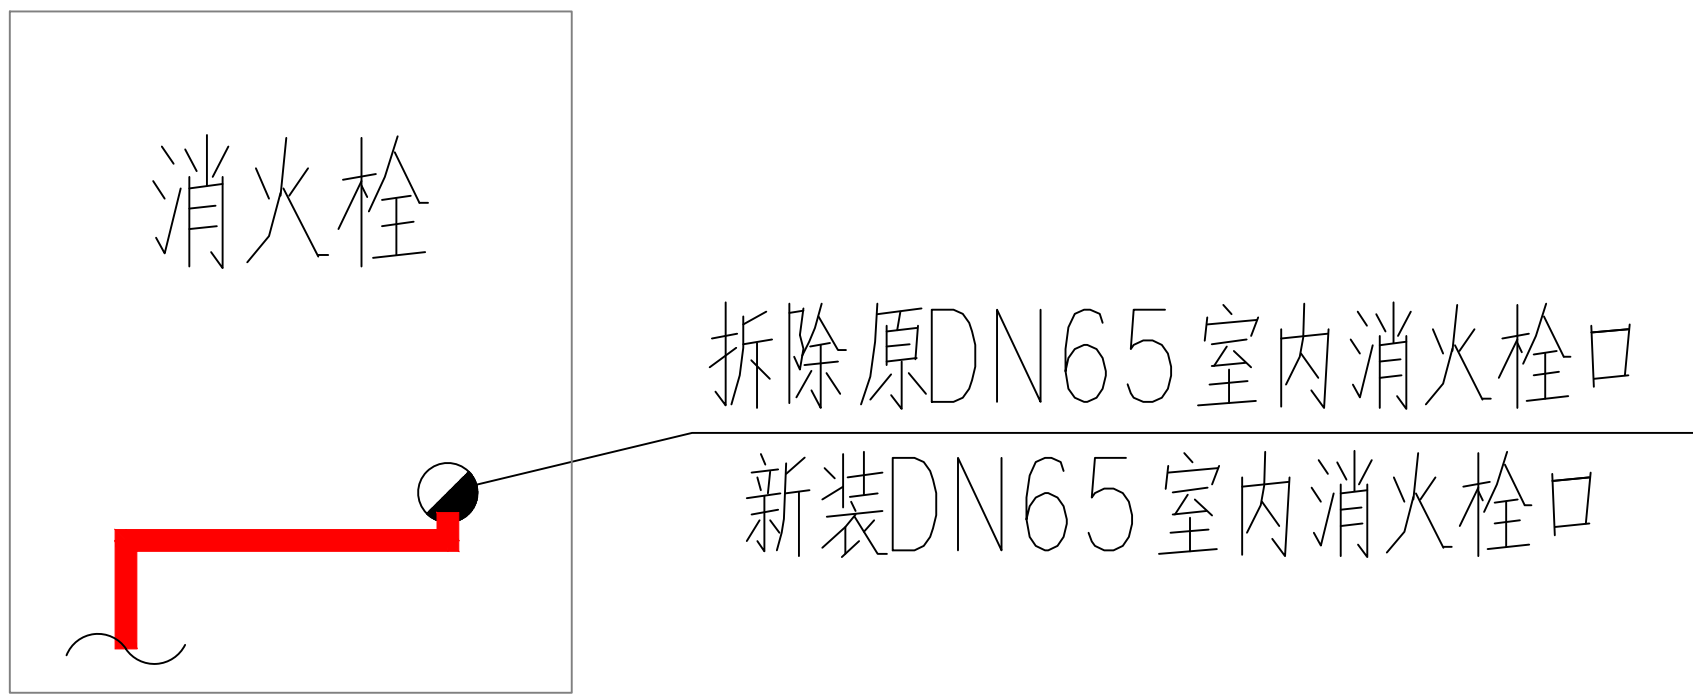

大样图1

重庆文清装饰设计工程有限公司 (重庆蔡同水务有限公司外包班组)					工程名称	苏家湾社区消防管网改造工程		
项目负责人			设计负责人		系统图	设计号		
审 定			校 核			设计阶段	施工图	
审 核			制 图			图 号	SS-01	
						日 期		